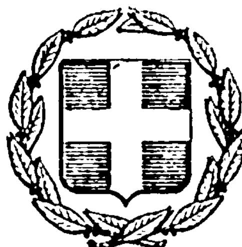


ΕΦΗΜΕΡΙΣ ΤΗΣ ΚΥΒΕΡΝΗΣΕΩΣ
ΤΗΣ ΕΛΛΗΝΙΚΗΣ ΔΗΜΟΚΡΑΤΙΑΣ

ΕΝ ΑΘΗΝΑΙΣ ΤΗι 18 ΑΥΓΟΥΣΤΟΥ 1978 | ΤΕΥΧΟΣ ΤΕΤΑΡΤΟΝ | ΑΡΙΘΜΟΣ ΦΥΛΛΟΥ 421

ΠΕΡΙΕΧΟΜΕΝΑ

ΑΠΑΛΛΟΤΡΙΩΣΕΙΣ

ΑΝΑΚΟΙΝΩΣΕΙΣ

ΠΟΛΕΟΔΟΜΙΑ

ΑΠΟΦΑΣΕΙΣ

ΑΠΑΛΛΟΤΡΙΩΣΕΙΣ

ΑΝΑΚΟΙΝΩΣΕΙΣ

Ἀριθ. 3426 (1)

Περὶ ἀνακοινώσεως παρακαταθέσεως ἀποζημιώσεως γιὰ ἀπαλλοτρίωση ἀκινήτων γιὰ τὴ δημιουργία τῆς τεχνητῆς λίμνης Μόρνου.

Ο ΥΠΟΥΡΓΟΣ ΔΗΜΟΣΙΩΝ ΕΡΓΩΝ

Ἔχοντας ὑπόψη τὰ ἄρθρα 7 καὶ 8 τοῦ Ν.Δ. 797/1971 «περὶ ἀναγκαστικῶν ἀπαλλοτριώσεων» γνωστοποιοῦμε σὲ ὅσους ἔχουν ἢ διεκδικοῦν δικαιώματα κυριότητας σέ, ἀκίνητα ποὺ ἀπαλλοτριώθηκαν ἀναγκαστικὰ μὲ τὴ Δ.817/892/72 κοινὴ ἀπόφαση τῶν Ὑπουργῶν Οἰκονομικῶν καὶ Δημοσίων Ἔργων (ΦΕΚ 96/72 τ. Δ΄), γιὰ τὴ δημιουργία τῆς τεχνικῆς λίμνης Μόρνου καθὼς καὶ τοὺς ἐνυπόθηκους δανειστὲς καὶ τοὺς τρίτους γενικὰ διεκδικητὲς τῶν ἀκινήτων αὐτῶν, ὅτι ἡ ἀποζημίωση τῆς ἐδαφικῆς ἐπιφάνειας καὶ τῶν ἐπικειμένων της, ὅπως, περιγράφονται στὸ σχετικὸ κτηματολογικὸ πίνακα, ἡ ὁποία καθορίστηκε μὲ τὴ 2321/75 ἀπόφαση τοῦ Ἐφετείου Ἀθηνῶν ἔχει παρακατατεθεῖ στὸ Γραφεῖο Παρ/κῶν Λιδορικίου καὶ ἔχει ἐκδοθεῖ τὸ 4853/15.6.1978 γραμμάτιο συστάσεως παρακαταθήκης δρχ. (394.500) τριακόσιες ἐνενήντα τέσσερις χιλιάδες πεντακόσιες.

Ἡ ἀποζημίωση θὰ ἀποδοθεῖ στὰ πρόσωπα ποὺ θὰ ἀναγνωρισθοῦν δικαιοῦχοι κατὰ τὴ νόμιμη διαδικασία.

Ἡ ἀνακοίνωση αὐτὴ νὰ δημοσιευθεῖ στὴν Ἐφημερίδα τῆς Κυβερνήσεως.

Ἀθῆναι, 13 Ἰουλίου 1978

Μὲ ἐντολὴ Ὑπουργοῦ
Ὁ Διευθυντὴς
Α. ΒΑΦΕΙΑΔΗΣ

Ἀριθ. 3399 (2)

Περὶ ἀνακοινώσεως παρακαταθέσεως ἀποζημιώσεως γιὰ ἀπαλλοτρίωση ἀκινήτων γιὰ τὴν κατασκευὴ Ἐθνικῆς ὁδοῦ Πατρῶν Πύργου Ἀρχαίας Ὀλυμπίας τμῆμα ἐξόδου πόλεως Πύργου Ἀρχαίας Ὀλυμπίας.

Ο ΥΠΟΥΡΓΟΣ ΔΗΜΟΣΙΩΝ ΕΡΓΩΝ

Ἔχοντας ὑπόψη τὰ ἄρθρα 7 καὶ 8 τοῦ Ν.Δ.797/1971 «περὶ ἀναγκαστικῶν ἀπαλλοτριώσεων» γνωστοποιοῦμε σὲ ὅσους ἔχουν ἢ διεκδικοῦν δικαιώματα κυριότητας σέ, ἀκίνητα ποὺ ἀπαλλοτριώθηκαν ἀναγκαστικὰ μὲ τὴ Δ. 3078/3507/23.7.76 κοινὴ ἀπόφαση τῶν Ὑπουργῶν Οἰκονομικῶν καὶ Δημοσίων Ἔργων (ΦΕΚ 226/76 τ. Δ΄) γιὰ τὴν κατασκευὴ Ἐθνικῆς ὁδοῦ Πατρῶν Πύργου Ἀρχαίας Ὀλυμπίας τμῆμα ἐξόδου πόλεως Πύργου Ἀρχαίας Ὀλυμπίας, καθὼς καὶ τοὺς ἐνυπόθηκους δανειστὲς καὶ τοὺς τρίτους γενικὰ διεκδικητὲς τῶν ἀκινήτων αὐτῶν, ὅτι ἡ ἀποζημίωση τῆς ἐδαφικῆς ἐπιφάνειας καὶ τῶν ἐπικειμένων της, ὅπως, περιγράφονται στὸ σχετικὸ κτηματολογικὸ πίνακα ἡ ὁποία καθορίστηκε μὲ τὴν 415/77 ἀπόφαση τοῦ Μονομελοῦς Πρωτοδικείου Ἠλείας, ἔχει παρακατατεθεῖ στὸ Γραφεῖο Παρ/κῶν Πύργου καὶ ἔχει ἐκδοθεῖ τὸ 40287/30.6.78 γραμμάτιο συστάσεως παρακαταθήκης δρχ. (38.277.440) τριάντα ὀκτὼ ἑκατομμύρια διακόσιες ἑβδομήντα ἑπτὰ χιλιάδες τετρακόσιες σαράντα.

Ἡ ἀποζημίωση θὰ ἀποδοθεῖ στὰ πρόσωπα ποὺ θὰ ἀναγνωρισθοῦν δικαιοῦχοι κατὰ τὴ νόμιμη διαδικασία.

Ἡ ἀνακοίνωση αὐτὴ νὰ δημοσιευθεῖ στὴν Ἐφημερίδα τῆς Κυβερνήσεως.

Ἀθῆναι, 11 Ἰουλίου 1978

Μὲ ἐντολὴ Ὑπουργοῦ
Ὁ Διευθυντὴς
Α. ΒΑΦΕΙΑΔΗΣ

Ἀριθ. Β2/3469 (3)

Περὶ ἀνακοινώσεως παρακαταθέσεως ἀποζημιώσεως γιὰ ἀπαλλοτρίωση ἀκινήτων γιὰ τὴ δημιουργία τῆς τεχνητῆς λίμνης Μόρνου.

Ο ΥΠΟΥΡΓΟΣ ΔΗΜΟΣΙΩΝ ΕΡΓΩΝ

Ἔχοντας ὑπόψη τὰ ἄρθρα 7 καὶ 8 τοῦ Ν.Δ. 797/1971 «περὶ ἀναγκαστικῶν ἀπαλλοτριώσεων», γνωστοποιοῦμε σὲ ὅσους ἔχουν ἢ διεκδικοῦν δικαιώματα κυριότητας σὲ ἀκίνητα ποὺ ἀπαλλοτριώθηκαν ἀναγκαστικὰ μὲ τὴ Δ.817/892/δὶς/72 κοινὴ ἀπόφαση τῶν Ὑπουργῶν Οἰκονομικῶν καὶ Δημοσίων Ἔργων (ΦΕΚ 96/72 γιὰ τὴ δημιουργία τῆς τεχνητῆς λίμνης Μόρνου, καθὼς καὶ τοὺς ἐνυπόθηκους δανειστὲς καὶ τοὺς τρίτους γενικὰ διεκδικητὲς τῶν ἀκινήτων αὐτῶν, ὅτι ἡ ἀποζημίωση τῆς ἐδαφικῆς ἐπιφάνειας καὶ τῶν ἐπικειμένων της, ὅπως περιγράφονται στὸ σχετικὸ κτηματολογικὸ πίνακα, ἡ ὁποία καθορίστηκε μὲ τὴν 3/78 ἀπόφαση τοῦ Μονομελοῦς Πρωτοδικείου Παρνασσίδος, ἔχει παρακατατεθεῖ στὸ Ταμεῖο Παρακαταθηκῶν καὶ Δανείων Λιδορικίου καὶ ἔχει ἐκδοθεῖ τὸ 4852/15.6.78 γραμμάτιο συστάσεως παρακαταθήκης δρχ. (183.875) ἑκατὸν ὀγδόντα τρεῖς χιλιάδες ὀκτακόσιες ἑβδομήντα πέντε.

Ἡ ἀποζημίωση θὰ ἀποδοθεῖ στὰ πρόσωπα ποὺ θὰ ἀναγνωρισθοῦν δικαιοῦχοι κατὰ τὴ νόμιμη διαδικασία.

Ἡ ἀνακοίνωση αὐτὴ νὰ δημοσιευθεῖ στὴν Ἐφημερίδα τῆς Κυβερνήσεως.

Ἀθῆναι, 13 Ἰουλίου 1978

Μὲ ἐντολὴ Ὑπουργοῦ.
Ὁ Διευθυντὴς
Α. ΒΑΦΕΙΑΔΗΣ

Ἀριθ. Β2/3470 (4)

Περὶ ἀνακοινώσεως παρακαταθέσεως ἀποζημιώσεως γιὰ ἀπαλλοτρίωση ἀκινήτων γιὰ τῆς δημιουργία τῆς τεχνητῆς λίμνης Μόρνου.

Ο ΥΠΟΥΡΓΟΣ ΔΗΜΟΣΙΩΝ ΕΡΓΩΝ

Ἔχοντας ὑπόψη τὰ ἄρθρα 7 καὶ 8 τοῦ Ν.Δ. 797/1971 «περὶ ἀναγκαστικῶν ἀπαλλοτριώσεων» γνωστοποιοῦμε σὲ ὅσους ἔχουν ἢ διεκδικοῦν δικαιώματα κυριότητας σὲ ἀκίνητα ποὺ ἀπαλλοτριώθηκαν ἀναγκαστικὰ μὲ τὴ Δ.817/892/δὶς/72 κοινὴ ἀπόφαση τῶν Ὑπουργῶν Οἰκονομικῶν καὶ Δημοσίων Ἔργων (ΦΕΚ 96/72 τ. Δ') γιὰ τὴ δημιουργία τῆς τεχνητῆς λίμνης Μόρνου, καθὼς καὶ τοὺς ἐνυπόθηκους δανειστὲς καὶ τοὺς τρίτους γενικὰ διεκδικητὲς τῶν ἀκινήτων αὐτῶν, ὅτι ἡ ἀποζημίωση τῆς ἐδαφικῆς ἐπιφάνειας καὶ τῶν ἐπικειμένων της, ὅπως περιγράφονται στὸ σχετικὸ κτηματολογικὸ πίνακα, ἡ ὁποία καθορίστηκε μὲ τὴ 2317/1975 ἀπόφαση τοῦ Ἐφετείου Ἀθηνῶν, ἔχει παρακατατεθεῖ στὸ Γραφεῖο Παρ/κῶν Λιδορικίου καὶ ἔχει ἐκδοθεῖ τὸ 4851/15.6.78 γραμμάτιο συστάσεως παρακαθήκης δρχ. (180.690) ἑκατὸν ὀγδόντα χιλιάδες ἑξακόσιες ἐνενήντα.

Ἡ ἀποζημίωση θὰ ἀποδοθεῖ στὰ πρόσωπα ποὺ θὰ ἀναγνωρισθοῦν δικαιοῦχοι κατὰ τὴ νόμιμη διαδικασία.

Ἡ ἀνακοίνωση αὐτὴ νὰ δημοσιευθεῖ στὴν Ἐφημερίδα τῆς Κυβερνήσεως.

Ἀθῆναι, 13 Ἰουλίου 1978

Μὲ ἐντολὴ Ὑπουργοῦ
Ὁ Διευθυντὴς
Α. ΒΑΦΕΙΑΔΗΣ

ΠΟΛΕΟΔΟΜΙΑ

ΑΠΟΦΑΣΕΙΣ

Ἀριθ. Τ. 79673 (5)

Περὶ τροποποιήσεως καὶ ἐπεκτάσεως σχεδίου Ἐρατεινοῦ γιὰ χαρακτηρισμὸ χώρου διδακτηρίων Ν. Καβάλας.

Ο ΝΟΜΑΡΧΗΣ ΚΑΒΑΛΑΣ

Ἔχοντας ὑπόψη:


1. Τὴν παρ. 2 τοῦ ἄρθρου 4 τοῦ Ν. 622/1977.
2. Τὸ Α.Ν. 314/68 περὶ παροχῆς στὸν Ὑπουργὸ Βορ. Ἑλλάδος καὶ τοὺς Νομάρχες ἁρμοδιότητες.
3. Τὸ Ν.Δ. 1018/71 «περὶ τροποποιήσεως καὶ συμπληρώσεως τοῦ Α.Ν. 314/68.
4. Τὴν ἐγκύκλιο 4 (ἀριθμ. πρωτ. Γ 376/83/9.1.78) τῆς Γενικῆς Δ/νσεως Οἰκισμοῦ τοῦ ΥΠ.Δ.Ε. περὶ ἁρμοδιότητος Νομαρχῶν γιὰ καθορισμὸ θέσεων πρὸς ἀνέγερση σχολικῶν κτιρίων.
5. Τὴν Τ. 76427/12.5.78 εἰσήγηση τοῦ Ὀργανισμοῦ Σχολικῶν κτιρίων.
6. Τὸ 9/140/15.5.78 πρακτικὸ τοῦ Περιφερειακοῦ Συμβουλίου Δημ. Ἔργων Ν. Καβάλας στὸ ὁποῖο διατυπώνεται ἡ γνώμη αὐτοῦ ὑπὲρ τῆς τροποποιήσεως τῶν σχεδίων, ἀποφασίζουμε:

Ἐγκρίνουμε τὴν τροποποίηση καὶ ἐπέκταση τοῦ ρυμοτομικοῦ σχεδίου Ἐρατεινοῦ γιὰ τὸ χαρακτηρισμὸ χώρου διδακτηρίων ὅπως φαίνεται στὸ θεωρημένο ἀπὸ τὸ Δ/ντὴ Τεχνικῶν Ὑπηρεσιῶν τοπογραφικὸ διάγραμμα σὲ κλίμακα 1 : 1000 ποὺ συνοδεύει αὐτὴ τὴν ἀπόφαση.

Ἡ ἀπόφαση αὐτὴ νὰ δημοσιευθεῖ στὴν Ἐφημερίδα τῆς Κυβερνήσεως.

Καβάλα, 11 Ἰουλίου 1978

Ὁ Νομάρχης
ΔΗΜΗΤΡΙΟΣ ΚΙΟΥΡΚΤΣΗΣ

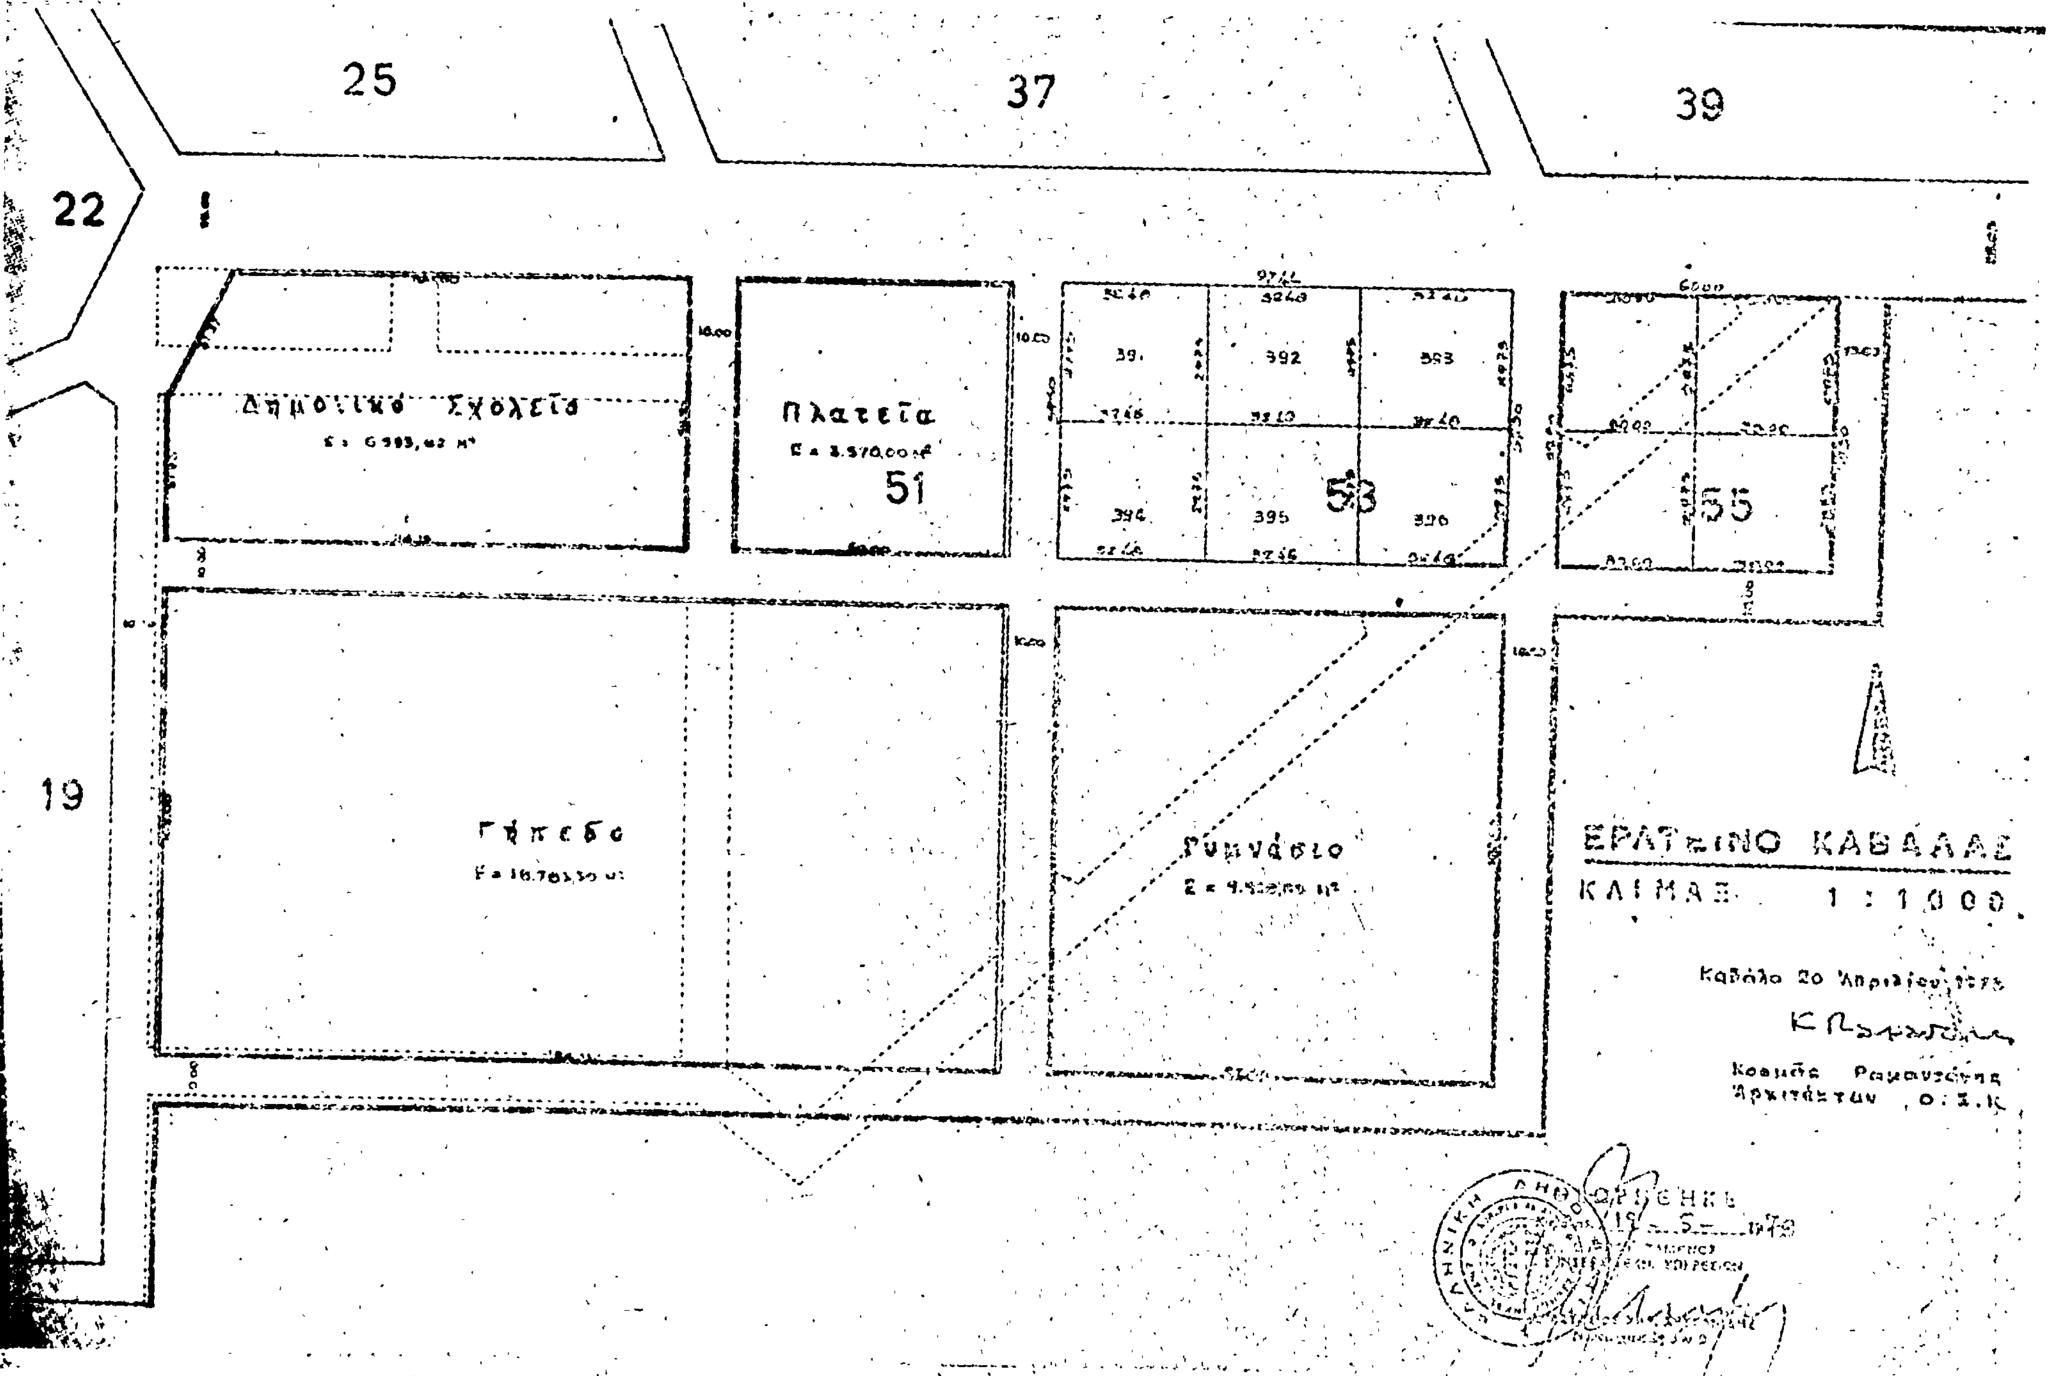
25
37
39
22
19
Δημοτικό Σχολεία
Πλατεία
51
53
55
Γήπεδο
Γυμνάσιο
ΚΑΒΑΛΑΣ
ΚΛΙΜΑΞ 1 : 1000
Καβάλα 20 Απριλίου
Κοσμάς Ραμουτσάκη
Αρχιτέκτων Ο.Σ.Κ.

'Αριθ. ΤΥ/7000/Φ5.5.5 (6)

Περὶ κυρώσεως τῆς ἀπὸ 6.3.1978 ἐκθέσεως καθορισμοῦ ὁρίων συνοικισμοῦ «'Απεργάτικα» Κοινότητας Λάκκας Παξῶν Ν. Κερκύρας, πρὸ τοῦ ἔτους 1923 καὶ στερουμένου σχεδίου ρυμοτομίας.

Ο ΝΟΜΑΡΧΗΣ ΚΕΡΚΥΡΑΣ

"Εχοντας ὑπόψη :

1. Τὶς διατάξεις τοῦ Ν.Δ τῆς 17.7.1923 περὶ σχεδίων πόλεων, κωμῶν καὶ συνοικισμῶν τοῦ Κράτους καὶ οἰκοδομῆς αὐτῶν.

2. Τὴν ἀπόφαση ἀρ. Ε.35400/6.12.1975 τοῦ 'Υπουργείου Δημ. "Εργων 'Υπηρεσίας Οἰκισμοῦ «περὶ τοῦ τρόπου καθορισμοῦ ὁρίων οἰκισμῶν πρὸ τοῦ ἔτους 1923 στερουμένων σχεδίων ρυμοτομίας».

3. Τὴν ἀπόφασή μας ΤΥ/1181/12.2.1978 «περὶ συγκροτήσεως ἐπιτροπῆς διὰ τὸν καθορισμὸν τῶν ὁρίων τοῦ ἐν θέματι οἰκισμοῦ.

4. Τὰ παρακάτω δικαιολογητικὰ ποὺ μᾶς ὑπέβαλε ἡ ΔΤΥΝ. Κερκύρας.

α) 'Απὸ 6.3.1978 ἔκθεση καθορισμοῦ τῶν ὁρίων τοῦ ἐν θέματι οἰκισμοῦ καὶ

β) Τοπογραφικὸ διάγραμμα ποὺ συνοδεύει τὴν ἐν λόγῳ ἔκθεση, τὰ ὁποῖα συνταχθήκανε ἀπὸ τὴν ἐπιτροπὴ ποὺ συγκροτήσαμε καὶ ἀφοῦ εἴδαμε τὴν σύμφωνη γνώμη τοῦ παρ' ἡμῖν ΝΣΔΕ διατυπωμένη στὸ πρακτικὸ αὐτοῦ μὲ ἀρ. 7/21.6.1978, ἀποφασίζουμε :

Κυρώνουμε τὴν ἔκθεση τῆς 'Επιτροπῆς ἀπὸ 6.3.1978 θεωρημένη ἀπὸ τὸ Δ/ντὴ Τ.Υ.Ν. Κερκύρας, διὰ τῆς ὁποίας καθορίζονται τὰ ὅρια τοῦ οἰκισμοῦ «'Απεργάτικα» Κοιν. Λάκκας Παξῶν ὅπως ἀκριβῶς εἰκονίζονται στὸ τοπογραφικὸ διάγραμμα ποὺ τὴν συνοδεύει, τὰ ὁποῖα περικλείονται μὲ διακεκομμένη γραμμὴ καὶ ὁρίζονται μὲ τοὺς ἀριθμοὺς 1,2,3,4,5,6,7,8,9,10,11,12,13,14,15,16,17,18,19,20,1.

'Η ἀπόφαση αὐτὴ μαζὶ μὲ τὸ τοπογραφικὸ διάγραμμα νὰ δημοσιευθεῖ στὴν 'Εφημερίδα τῆς Κυβερνήσεως.

Κέρκυρα, 6 'Ιουλίου 1978

'Ο Νομάρχης
ΑΘ. ΡΑΠΤΗΣ

ΕΚΘΕΣΙΣ

Συνοδεύουσα τὸ ἀπὸ 6.3.78 Διάγραμμα καθορισμοῦ ὁρίου Οἰκισμοῦ 'Απεργάτικα Λάκκας προϋφισταμένου τοῦ ἔτους 1923 καὶ στερουμένου ἐγκεκριμένου ρυμοτομικοῦ σχεδίου Κοινότητος Λάκκας Κερκύρας.

'Εν Κερκύρᾳ σήμερον τὴν 6 τοῦ μηνὸς Μαρτίου ἡμέρα Τρίτη τοῦ ἔτους 1978 οἱ ὑπογεγραμμένοι :

1. 'Ιωάννης 'Αργυρὸς Πολ. Μηχ/κὸς Δ.Ε ἐπὶ συμβάσει.

2. Δημήτριος Παγώνης 'Εργοδηγὸς Δ.Ε. μὲ 7ο βαθμό.

3. 'Αργυρὸς 'Ανδρέας Πρόεδρος Κοινότητος, ἀποτελοῦντες τὴν ὑπὸ τῆς ὑπ' ἀριθμ. Ε.35400/6.12.1975 ἀποφάσεως τοῦ 'Υπουργείου Δημοσίων "Εργων προβλεπομένην 'Επιτροπήν, τῶν δύο πρώτων μελῶν ταύτης ὁρισθέντων διὰ τῆς ὑπ' ἀριθ. ΤΥ/1181/12.2.1978 ἀποφάσεως τῆς Νομαρχίας Κερκύρας, καὶ κατόπιν προσκλήσεως τοῦ ἐκ τῶν ἀνωτέρω Τεχνικοῦ 'Υπαλλήλου Α' Κατηγορίας 'Ιωάννου 'Αργυροῦ, μεταβάντες εἰς τὸν ἐν ἐπικεφαλίδι οἰκισμὸν 'Απεργάτικα Παξῶν, προέβημεν, εἰς τὸν καθορισμὸν τῶν ὁρίων τοῦ προϋφισταμένου τοῦ ἔτους 1923 καὶ στερουμένου ἐγκεκριμένου ρυμοτομικοῦ σχεδίου οἰκισμοῦ 'Απεργάτικα τῆς Κοινότητος Λάκκας ὡς ἐμφαίνηται εἰς τὸ ἀπὸ 6.3.78 Τοπογραφικὸ Διάγραμμα ὑπὸ κλίμακα 1 :1000 ἤτοι ἐντὸς τῆς ὁριογραμμῆς περιβαλλούσης τὰς οἰκίας ὑπ' αὔξοντα ἀριθμὸν 1,2,3,4,5,6,7,8,9,10,11,12,13,14,15,16,17,18,19,20, 1, τῶν ὁποίων οἱ φερόμενοι ἰδιοκτῆται ὑπὸ τὸν αὐτὸν αὔξοντα ἀριθμὸ ἐγγράφονται ἐπὶ τοῦ παρακειμένου πίνακος ὁριακῶν κτισμάτων οἰκισμοῦ 'Απεργάτικα, ὅπερ διάγραμμα ὑπογράφεται ὑφ' ὅλων τῶν μελῶν τῆς 'Επιτροπῆς, καὶ ἀποτελεῖ ἀναπόσπαστον τμῆμα τῆς παρούσης. 'Εφ' ᾧ συνετάγη καὶ ὑπογράφεται ὡς ἕπεται.


'Η 'Επιτροπὴ

ΑΡΓΥΡΟΣ ΙΩΑΝΝΗΣ - ΔΗΜ. ΠΑΓΩΝΗΣ - ΑΡΓΥΡΟΣ ΑΝΔΡΕΑΣ - (Πρόεδρος Κοινότητος)

'Εθεωρήθη

'Εν Κερκύρᾳ τῇ 31 Μαρτίου 1978

'Ο 'Επιθεωρητὴς
Ι. ΠΟΛΕΝΑΚΗΣ

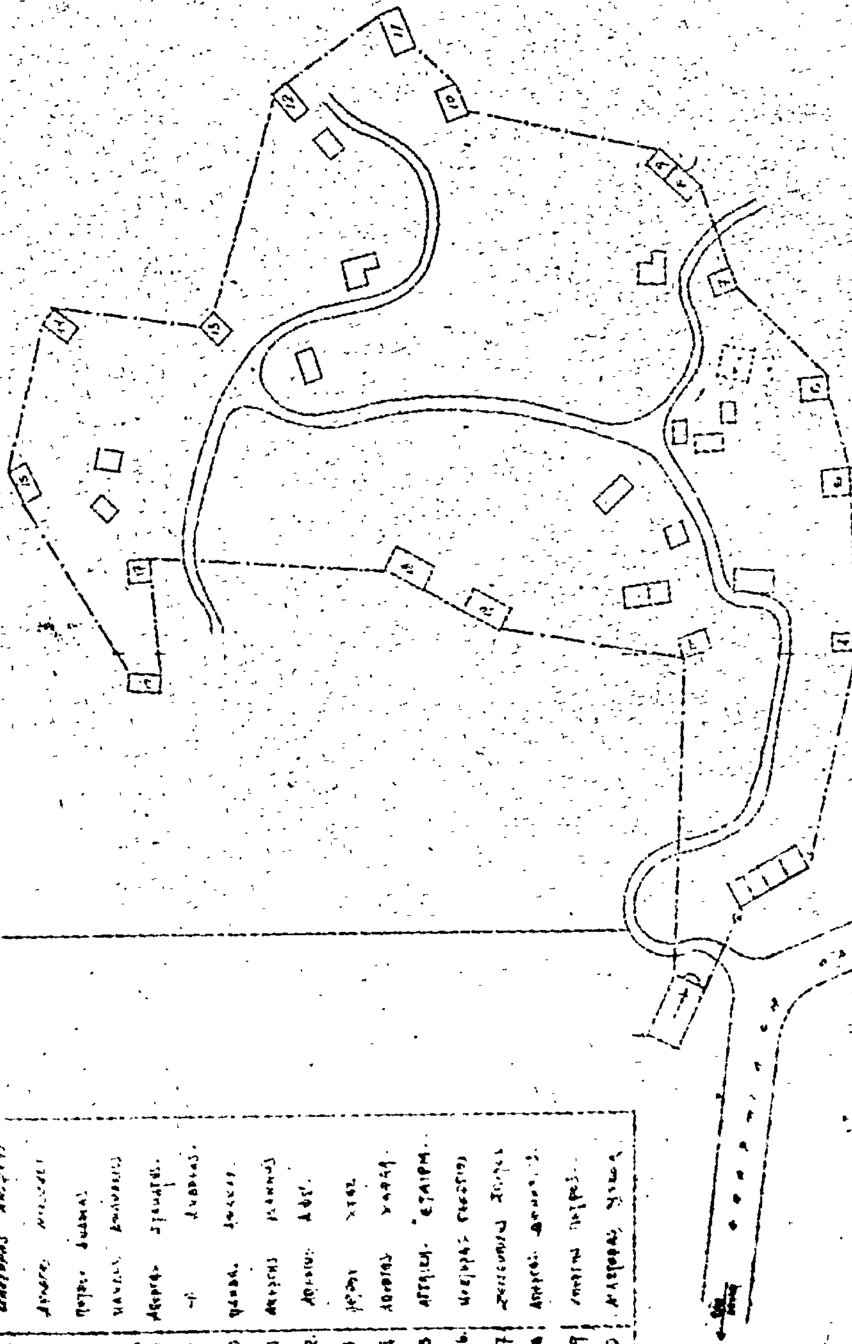

'Αριθ. Τ.Υ. 13753 (7)

Περὶ ἀναγνωρίσεως τῆς ὁδοῦ ἐντὸς τοῦ Ο. Π. 102 τοῦ ἐγκεκριμένου ρυμοτομικοῦ σχεδίου τῆς πόλεως Σερρῶν ὅτι προϋπάρχει τοῦ ἔτους 1923.

Ο ΝΟΜΑΡΧΗΣ ΣΕΡΡΩΝ

Ἔχοντας ὑπόψη :

1. Τὶς διατάξεις τοῦ ἄρθρου 20 τοῦ ἀπὸ 17.7.23 «περὶ σχεδίων πόλεων κωμῶν κ.λπ.», καθὼς καὶ τὶς διατάξεις τοῦ ἀπὸ 4.1.1924 Β. Δ., διὰ τοῦ ὁποίου ἰσχύει τὸ ἄρθρον 20 ἀπὸ τῆς 1.6.1924.

2. Τὶς διατάξεις τοῦ Ν. 3200/55 «περὶ διοικητικῆς ἀποκεντρώσεως» καὶ τὶς διατάξεις τοῦ ἀπὸ 28.6.1955 Β. Δ. «περὶ ἐξαιρέσεως ἀπὸ τῆς ἁρμοδιότητος τῶν Νομαρχῶν ἀντικειμένων τινων τοῦ Ὑπουργείου Δημ. Ἔργων».

3. Τὶς διατάξεις τοῦ Ν.Δ. 532/70 «περὶ συμπληρώσεως τῶν περὶ διοικητικῆς ἀποκεντρώσεως διατάξεων».

4. Τὶς διατάξεις τοῦ 677/71 καὶ 197/1972 Β. Δ/των.

5. Τὶς διατάξεις τοῦ Α.Ν. 314/1968 «περὶ παροχῆς εἰς τοὺς Ὑπουργοὺς Β. Ἑλλάδος καὶ τοὺς Νομάρχας ἁρμοδιότητας κ.λπ.» ὅπως καὶ τὶς διατάξεις τοῦ Ν.Δ. 1018/71 «περὶ τροποποιήσεως καὶ συμπληρώσεως τοῦ Α.Ν. 314/68».

6. Τὴν Λ9/1-8/9.8.77 κοινὴ ἀπόφαση τῶν Πρωθυπουργοῦ, Α' Ἀντιπροέδρου τῆς Κυβερνήσεως καὶ τοῦ Ὑπουργοῦ Ἐσωτερικῶν «περὶ ὀργανώσεως τῶν Νομαρχιῶν».

7. Τὶς διατάξεις τοῦ Β.Δ. 863/1960 «περὶ διαρθρώσεως τοῦ Ὑπουργείου Συγκοινωνιῶν καὶ Δημ. Ἔργων».

8. Τὴ Λ7/16/11/7.10.70 κοινὴ ἀπόφαση τῶν Ὑπουργῶν Προεδρίας Κυβερνήσεως, Ἐσωτερικῶν καὶ Δημοσίων Ἔργων «περὶ ὀργανώσεως τῶν Περιφερειακῶν Ὑπηρεσιῶν τοῦ Ὑπουργ. Δημ. Ἔργων».

9. Τὴν Α.1118/4/13.11.70 ἐγκ. Α3 11 Υ.Δ. «περὶ ἐφαρμογῆς τῶν διατάξεων τῶν περὶ ἀποκεντρώσεως ἁρμοδιοτήτων», καὶ

1. Τὸ 1810/30.1.78 ἔγγραφο τοῦ Δήμου Σερρῶν ποὺ φαίνεται ὅτι ὁ Δῆμος Σερρῶν δὲν ἔχει ἀντίρρηση γιὰ τὴ διατήρηση τῆς ὁδοῦ Α' Πάροδος Ἐμμ. Παπᾶ.

2. Τὸ 6961/1936 συμβόλαιο τοῦ τότε Συμβολαιογράφου Σερρῶν Γεωργίου Ἰωάννου Παπαγεωργίου.

3. Τὸ ἀπὸ τὸν Μάϊο τοῦ 1978 τοπογραφικὸ διάγραμμα τοῦ Πολιτικοῦ Μηχανικοῦ Αἰμιλίου Δάγκου.

4. Τὴν σύμφωνη γνώμη τοῦ Περιφερειακοῦ Συμβουλίου Δημ. Ἔργων ποὺ διατυπώθηκε στὴν 140/11/23.5.1978 Γνωμοδοτ. πράξη του.

Ἐπειδὴ ἀπὸ τὰ προαναφερθέντα στοιχεῖα προκύπτει ὅτι ἡ ὁδὸς ἐντὸς τοῦ Ο. Π. 102 τοῦ ἐγκεκριμένου ρυμοτομικοῦ σχεδίου τῆς πόλεως Σερρῶν ἐσχηματίσθη πρὶν ἀπὸ τὸ ἔτος 1923 χωρὶς νὰ μεταβληθοῦν ἀπὸ τότε τὰ ὅρια αὐτῆς.

Ἐπειδὴ κατὰ τὴν παγίαν Νομολογίαν τοῦ ΣτΕ ἐπὶ ἀκινήτων ἐπὶ Κοινοχρήστων χώρων σχηματισθέντων πρὸ τῆς ἰσχύος τοῦ ἀπὸ 4.1.24 Β. Δ/τος ἐφαρμόζονται ὅλες οἱ διατάξεις ποὺ ἔχουν ἰσχὺν εἰς τὰς ἐγκεκριμένας ἀπὸ τὸ ρυμοτομικὸ σχέδιο ὁδούς, ἀποφασίζουμε :

Ἀναγνωρίζουμε ὅτι ἡ ὁδὸς ποὺ βρίσκεται ἐντὸς τοῦ Ο. Π. 102 τοῦ ἐγκεκριμένου σχεδίου τῆς πόλεως Σερρῶν σχηματίσθηκε πρὶν ἀπὸ τὸ ἔτος 1923 χωρὶς νὰ μεταβληθεῖ ἀπὸ τότε καὶ ἔχουν ἐφαρμογὴ ὅλες οἱ διατάξεις ποὺ ἰσχύουν στὶς ἐγκεκριμένες ὁδοὺς τοῦ ρυμοτομικοῦ σχεδίου τῆς πόλεως, ἡ δὲ οἰκοδομικὴ γραμμὴ θὰ ὁρισθεῖ ἀπὸ τὴν Ὑπηρεσία.

Ἡ ἀπόφαση αὐτὴ νὰ δημοσιευθεῖ στὴν Ἐφημερίδα τῆς Κυβερνήσεως.

Σέρραι, 20 Ἰουνίου 1978.

Ὁ Νομάρχης
ΠΑΝΑΓΙΩΤΗΣ ΓΥΦΤΟΥΛΑΣ

ΤΟΠΟΓΡΑΦΙΚΟΝ ΔΙΑΓΡΑΜΜΑ
ΟΙΚΟΠΕΔΩΝ ΚΕΙΜΕΝΩΝ ΕΝ ΤΩ ...

Κλιμ. 1:500



Ο.Π. 97

Ο.Π. 102

Ο.Π. 105

Ο.Π. 99

Ο.Π. 104

ΟΔΟΣ ΕΜΜΑΝΟΥΗΛ ΒΑΡΒΑ

Η ΓΕΝΙΚΗ ΔΙΕΥΘΥΝΣΗ ΤΟΥ ΕΘΝΙΚΟΥ ΤΥΠΟΓΡΑΦΕΙΟΥ

ΓΝΩΣΤΟΠΟΙΕΙ ΟΤΙ:

Ἡ ἐτήσια συνδρομὴ τῆς Ἐφημερίδας τῆς Κυβερνήσεως, ἡ τιμὴ τῶν φύλλων της ποὺ πουλιοῦνται τμηματικὰ καὶ τὰ τέλη δημοσιεύσεων στὴν Ἐφημερίδα τῆς Κυβερνήσεως, καθορίσθηκαν ἀπὸ 1 Ἰανουαρίου 1974 ὡς ἀκολούθως:

Α' ΕΤΗΣΙΕΣ ΣΥΝΔΡΟΜΕΣ

1. Γιὰ τὸ Τεῦχος Α'	Δραχ.	600
2. » » » Β'	»	700
3. » » » Γ'	»	500
4. » » » Δ'	»	1.000
5. » » » Νομικῶν Προσώπων Δ.Δ. κτλ	»	500
6. » » » Παράρτημα	»	300
7. » » » Ἀνωνύμων Ἑταιρειῶν κτλ.	»	3.000
8. » » Δελτίο Ἐμπορικῆς καὶ Βιομηχανικῆς Ἰδιοκτησίας	»	200
9. Γιὰ ὅλα τὰ τεύχη καὶ τὸ Δ.Ε.Β.Ι.	»	6.000

Οἱ Δῆμοι καὶ οἱ Κοινότητες τοῦ Κράτους καταβάλλουν τὸ 1/2 τῶν ἀνωτέρω συνδρομῶν.

Ὑπὲρ τοῦ Ταμείου Ἀλληλοβοηθείας Προσωπικοῦ τοῦ Ἐθνικοῦ Τυπογραφείου (ΤΑΠΕΤ) ἀναλογοῦν τὰ ἑξῆς ποσά:

1. Γιὰ τὸ Τεῦχος Α'	Δραχ.	30
2. » » » Β'	»	35
3. » » » Γ'	»	25
4. » » » Δ'	»	50
5. » » » Νομικῶν Προσώπων Δημοσίου Δικαίου κτλ	»	25
6. » » » Παράρτημα	»	15
7. » » » Ἀνωνύμων Ἑταιρειῶν κτλ.	»	150
8. » » Δελτίο Ἐμπ. καὶ Βιομ. Ἰδιοκτησίας	»	10
9. Γιὰ ὅλα τὰ τεύχη	»	300

Β'. ΤΙΜΗ ΦΥΛΛΩΝ

Ἡ τιμὴ πωλήσεως κάθε φύλλου, μέχρις 8 σελ., εἶναι 3 δρχ., ἀπὸ 9 ὡς 40 σελ. 8 δρχ., ἀπὸ 41 ὡς 80 σελ. 15 δρχ., ἀπὸ 81 σελ. καὶ ἄνω ἡ τιμὴ πωλήσεως κάθε φύλλου προσαυξάνεται κατὰ 15 δρχ. ἀνὰ 80 σελίδες.

Γ'. ΤΕΛΗ ΔΗΜΟΣΙΕΥΣΕΩΝ

Ι. Στὸ Τεῦχος Ἀνωνύμων Ἑταιρειῶν καὶ Ἑταιρειῶν Περιωρισμένης Εὐθύνης :

Α'. Δημοσιεύματα Ἀνωνύμων Ἑταιρειῶν :

1. Τῶν δικαστικῶν πράξεων	Δραχ.	400
2. Τῶν καταστατικῶν Ἀνωνύμων Ἑταιρειῶν	»	10.000
3. Τῶν τροποποιήσεων τῶν καταστατικῶν τῶν Ἀνωνύμων Ἑταιρειῶν	»	2.000
4. Τῶν ἀνακοινώσεων καὶ προσκλήσεων σὲ γενικὲς συνελεύσεις, τῶν κατὰ τὸ ἄρθρο 32 τοῦ Ν. 3221/24 γνωστοποιήσεων, τῶν ἀνακοινώσεων, ποὺ προβλέπονται ἀπὸ τὸ ἄρθρο 59 παρ. 3 τοῦ Ν.Δ. 400/70 «περὶ Ἀλλοδαπῶν Ἀσφαλιστικῶν Ἑταιρειῶν» καὶ τῶν ἀποφάσεων τοῦ Διοικητικοῦ Συμβουλίου τοῦ ΕΛΤΑ, ποὺ ἀναφέρονται σὲ προσωρινὲς διατάξεις	»	1.000
5. Τῶν ἀνακοινώσεων τῶν ὑπὸ διάλυση Ἀνωνύμων Ἑταιρειῶν, κατὰ τὸ Β.Δ. 20/5/1939	»	200
6. Τῶν ἰσολογισμῶν τῶν Ἀνωνύμων Ἑταιρειῶν	»	4.000
7. Τῶν συνοπτικῶν μηνιαίων καταστάσεων τῶν Τραπεζικῶν Ἑταιρειῶν	»	1.000
8. Τῶν ἀποφάσεων «περὶ ἐγκρίσεως τιμολογίων τῶν Ἀσφαλιστικῶν Ἑταιρειῶν»	»	600
9. Τῶν ὑπουργικῶν ἀποφάσεων «περὶ παροχῆς ἀδείας ἐπεκτάσεως τῶν ἐργασιῶν Ἀσφαλιστικῶν Ἑταιρειῶν», τῶν ἐκθέσεων περιουσιακῶν στοιχείων Ἀνωνύμων Ἑταιρειῶν γενικά, καὶ τῶν ἀποφάσεων τοῦ Δ.Σ. τοῦ ΕΛΤΑ, μὲ τὶς ὁποῖες ἐγκρίνονται καὶ δημοσιεύονται οἱ κανονισμοὶ αὐτοῦ	»	4.000
10. Τῶν ἀποφάσεων «περὶ παροχῆς πληρεξουσιότητος πρὸς ἀντιπροσώπευσιν ἐν Ἑλλάδι ἀλλοδαπῶν Ἑταιρειῶν» καὶ τῶν ἀποφάσεων «περὶ μεταβιβάσεως τοῦ χαρτοφυλακίου Ἀσφαλιστικῶν Ἑταιρειῶν κατὰ τὸ ἄρθρον 59 παρ. 1 τοῦ Ν.Δ. 400/70»	»	2.000
11. Τῶν ἀποφάσεων «περὶ συγχωνεύσεως Ἀνωνύμων Ἑταιρειῶν»	»	10.000
12. Τῶν ἀποφάσεων τῆς Ἐπιτροπῆς τοῦ Χρηματιστηρίου «περὶ εἰσαγωγῆς χρεωγράφων εἰς τὸ Χρηματιστήριον πρὸς διαπραγμάτευσιν, συμφώνως πρὸς τὰς διατάξεις τοῦ ἄρθρου 2 παρ. 3 Α.Ν. 148/67»	Δραχ.	1.000
13. Τῶν ἀποφάσεων τῆς Ἐπιτροπῆς κεφαλαιαγορᾶς «περὶ διαγραφῆς χρεωγράφων ἐκ τοῦ Χρηματιστηρίου, συμφώνως πρὸς τὰς διατάξεις τοῦ ἄρθρου 2 παρ. 4 Α.Ν. 148/1967»	»	1.000

Β'. Δημοσιεύματα Ἑταιρειῶν Περιωρισμένης Εὐθύνης :

1. Τῶν καταστατικῶν	»	1.000
2. Τῶν τροποποιήσεων τῶν καταστατικῶν	»	400
3. Τῶν ἀνακοινώσεων καὶ προσκλήσεων	»	200
4. Τῶν ἰσολογισμῶν	»	1.000
5. Τῶν ἐκθέσεων ἐκτιμήσεως περιουσιακῶν στοιχείων	»	1.000

Γ'. Δημοσιεύματα Ἀλληλασφαλιστικῶν Συνεταιρισμῶν - Ἀλληλασφαλιστικῶν Ταμείων καὶ Φιλανθρωπικῶν Σωματείων :

1. Τῶν ὑπουργικῶν ἀποφάσεων «περὶ χορηγήσεως ἀδείας λειτουργίας Ἀλληλασφαλιστικῶν Συνεταιρισμῶν - Ἀλληλασφαλιστικῶν Ταμείων»	»	1.000
2. Τῶν Ἰσολογισμῶν τῶν ἀνωτέρω Συνεταιρισμῶν, Ταμείων καὶ Σωματείων	»	1.000

ΙΙ. Στὸ Τέταρτο τεῦχος, τῶν δικαστικῶν πράξεων, προσκλήσεων καὶ λοιπῶν δημοσιεύσεων.	»	400

Τὸ ποσοστὸ ἐπὶ τῶν τελῶν δημοσιεύσεων στὸ Τεῦχος Ἀνωνύμων Ἑταιρειῶν καὶ Ἑταιρειῶν Περιωρισμένης Εὐθύνης, ποὺ πρέπει νὰ καταβάλλεται ὑπὲρ τοῦ Ταμείου Ἀλληλοβοηθείας Προσωπικοῦ Ἐθνικοῦ Τυπογραφείου (ΤΑΠΕΤ), ὁρίσθηκε γενικὰ σὲ 5ο/ο.

Δ'. ΚΑΤΑΒΟΛΗ ΣΥΝΔΡΟΜΩΝ - ΤΕΛΩΝ ΔΗΜΟΣΙΕΥΣΕΩΝ ΚΑΙ ΠΟΣΟΣΤΩΝ Τ.Α.Π.Ε.Τ.

1. Οἱ συνδρομὲς τοῦ ἐσωτερικοῦ καὶ τὰ τέλη δημοσιεύσεων προκαταβάλλονται στὰ Δημόσια Ταμεῖα ἔναντι ἀποδεικτικοῦ εἰσπράξεως, τὸ ὁποῖο φροντίζει ὁ ἐνδιαφερόμενος νὰ τὸ στείλει στὴν Ὑπηρεσία τοῦ Ἐθνικοῦ Τυπογραφείου.

2. Οἱ συνδρομὲς τοῦ ἐξωτερικοῦ εἶναι δυνατὸ νὰ στέλνονται καὶ σὲ ἀνάλογο συνάλλαγμα μὲ ἐπιταγὴ ἐπ' ὀνόματι τοῦ Διευθυντῆ τῶν Διοικητικῶν καὶ Οἰκονομικῶν Ὑποθέσεων τοῦ Ἐθνικοῦ Τυπογραφείου.

3. Τὸ ὑπὲρ τοῦ ΤΑΠΕΤ ποσοστὸ ἐπὶ τῶν ἀνωτέρω συνδρομῶν καὶ τελῶν δημοσιεύσεων καταβάλλεται ὡς ἑξῆς:

α) στὴν Ἀθήνα: στὸ Ταμεῖο τοῦ ΤΑΠΕΤ (Κατάστημα Ἐθνικοῦ Τυπογραφείου),

β) στὶς ὑπόλοιπες πόλεις τοῦ Κράτους: στὰ Δημόσια Ταμεῖα καὶ ἀποδίδεται στὸ ΤΑΠΕΤ σύμφωνα μὲ τὶς 192578/3639/1947 (ΡΟΝΕΟ 185) καὶ 178048/5321/31.7.65 (ΡΟΝΕΟ 139) ἐγκύκλιες διαταγὲς τοῦ Γ.Λ.Κ.,

γ) στὶς περιπτώσεις συνδρομῶν ἐξωτερικοῦ: ὅταν ἡ ἀποστολή τους γίνεται μὲ ἐπιταγές, μαζὶ μ' αὐτὲς στέλνεται καὶ τὸ ὑπὲρ τοῦ ΤΑΠΕΤ ποσοστό.

Ὁ Γενικὸς Διευθυντὴς
ΒΑΣΙΛΕΙΟΣ ΣΤ. ΝΙΚΑΣ

ΑΠΟ ΤΟ ΕΘΝΙΚΟ ΤΥΠΟΓΡΑΦΕΙΟ